
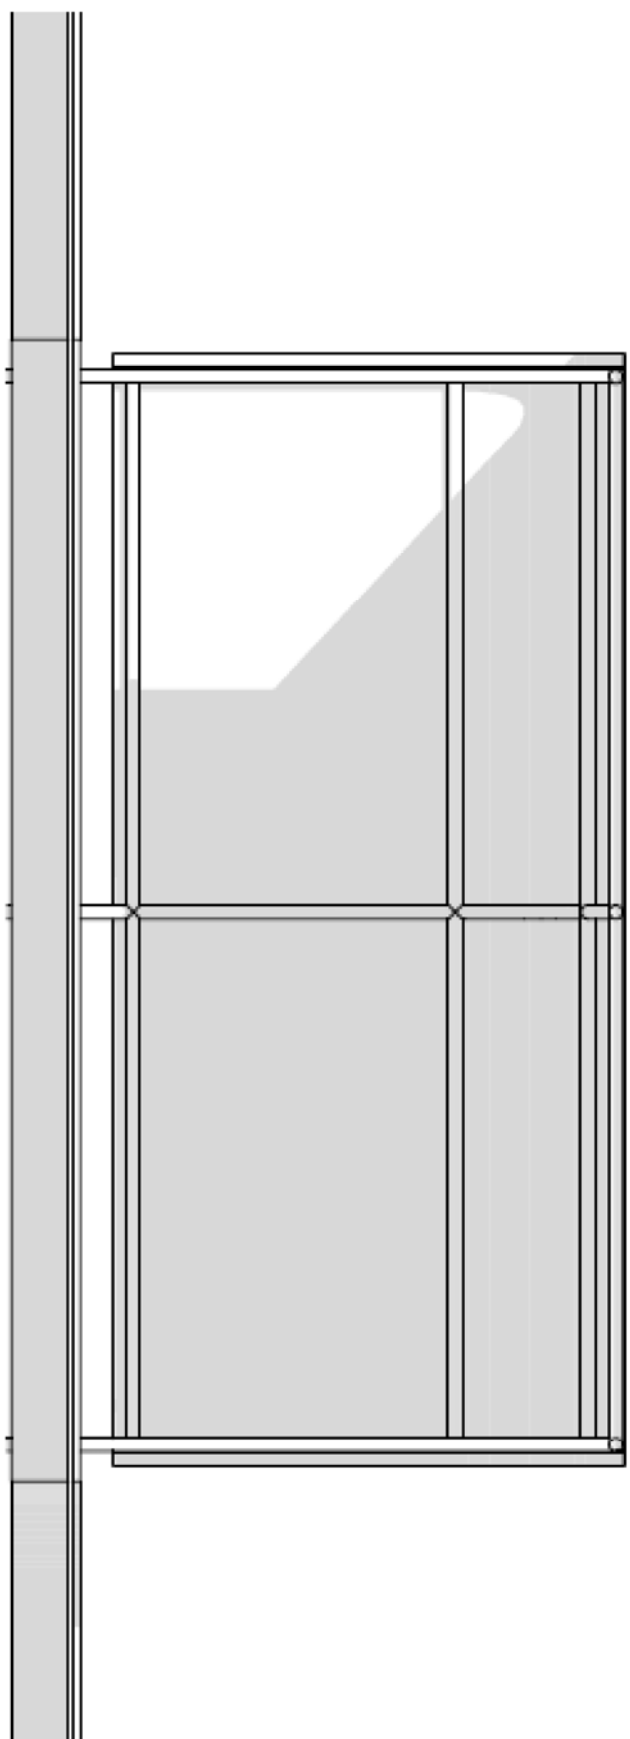
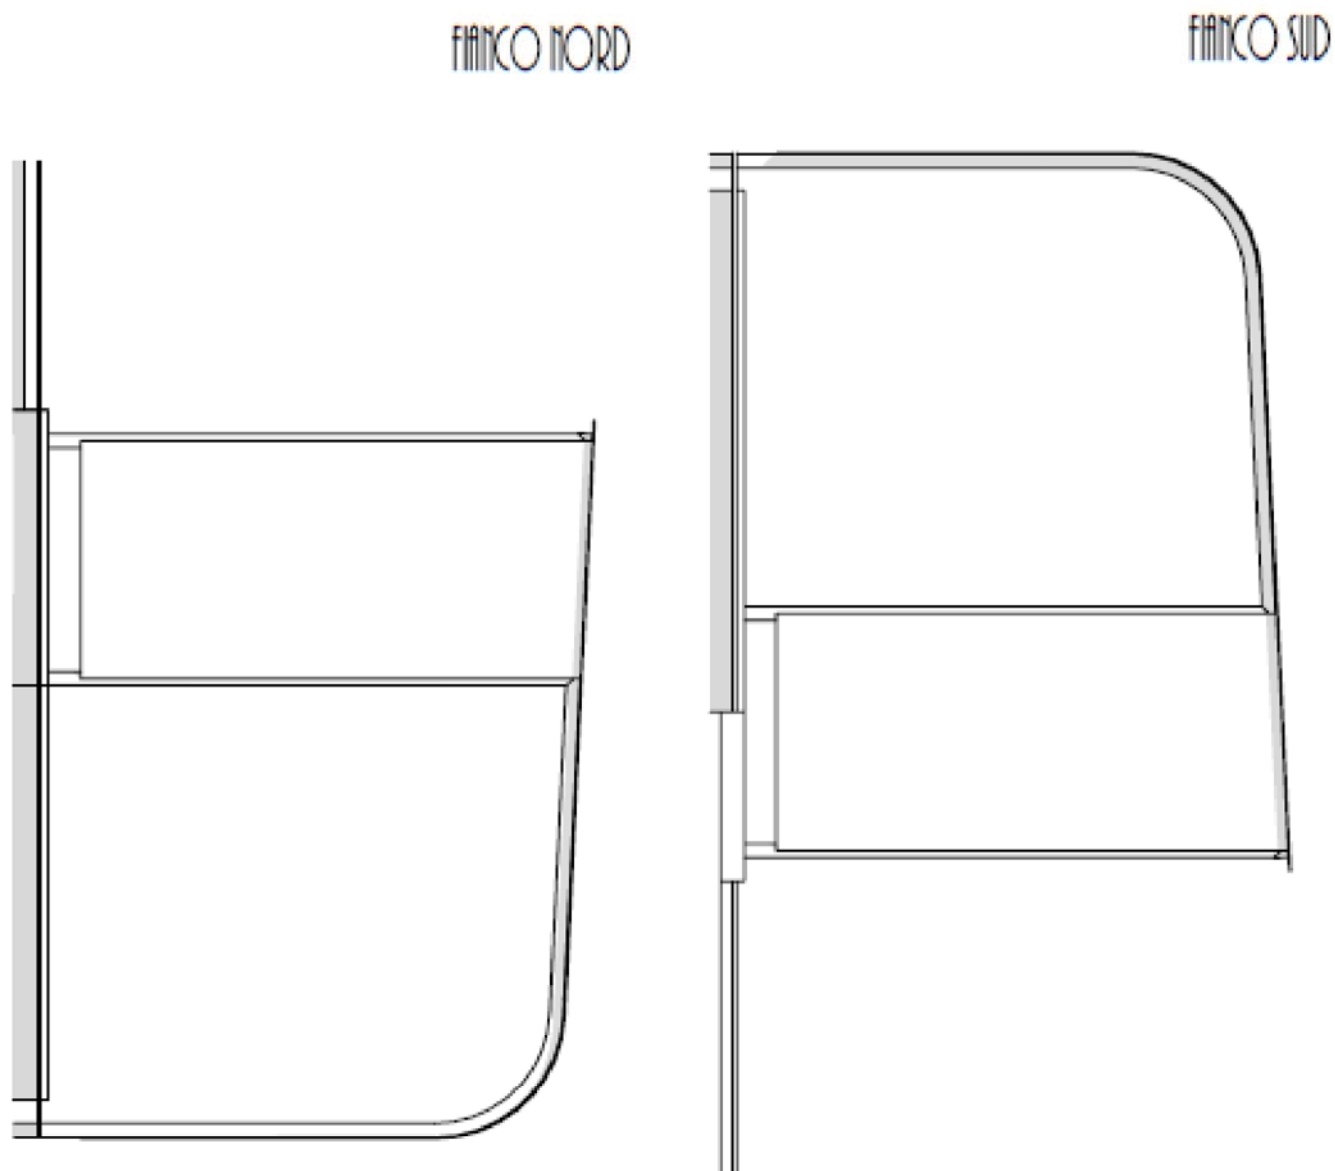
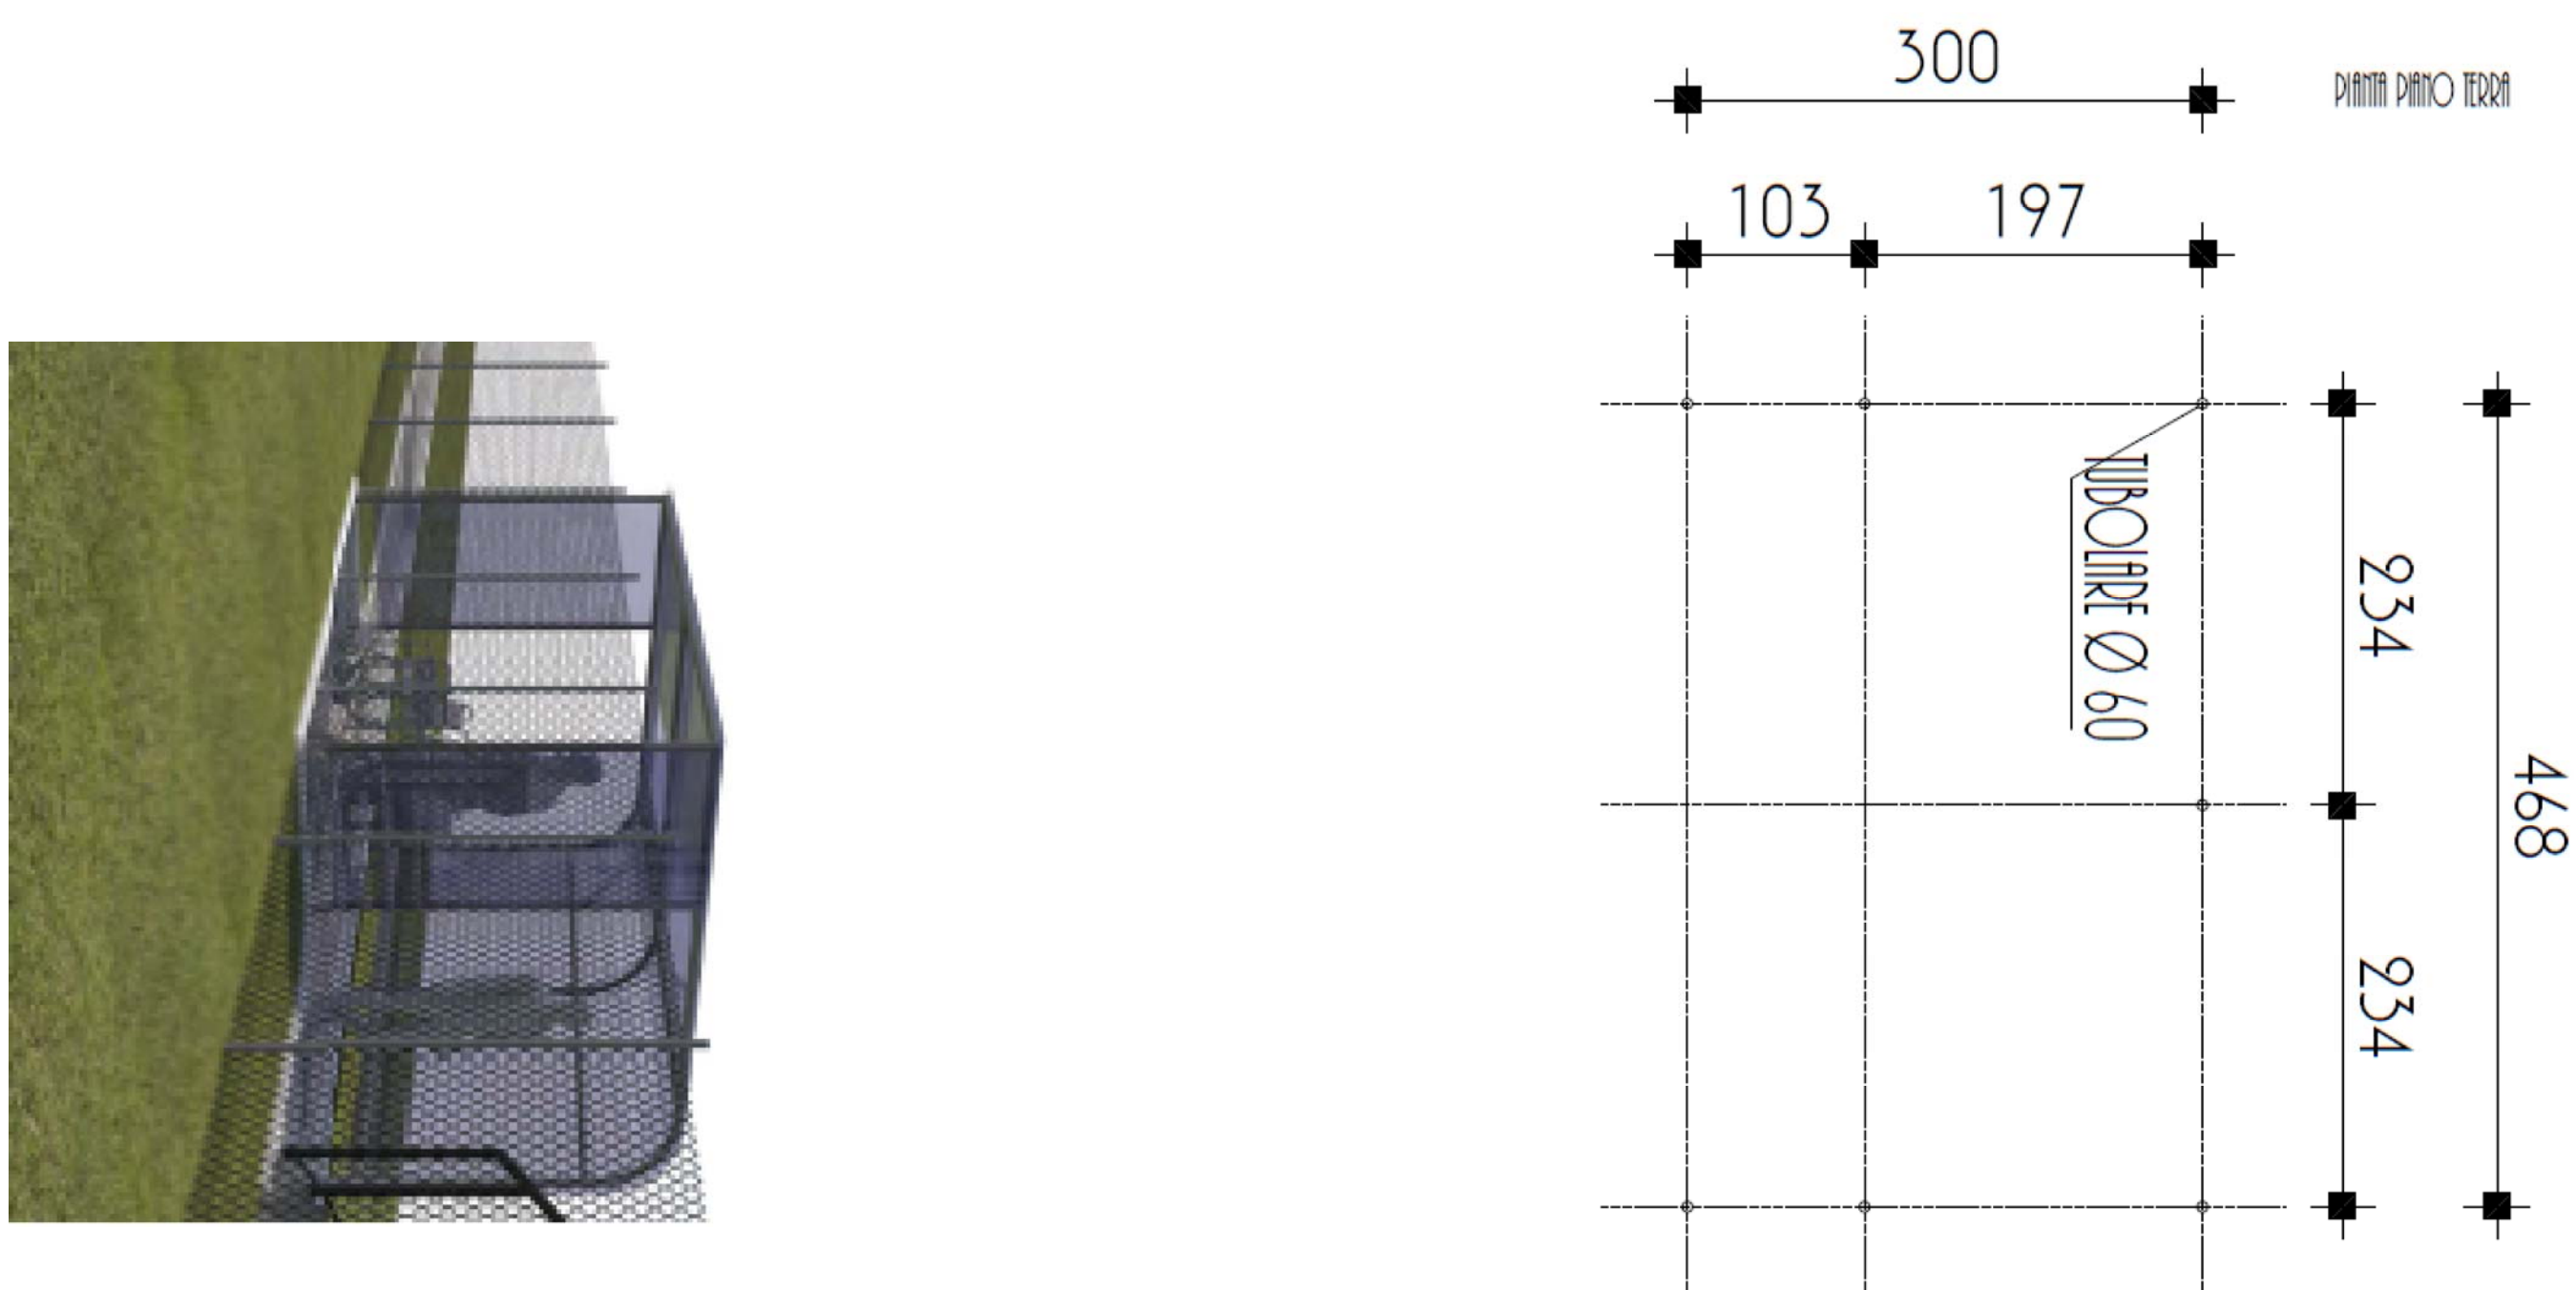



PARTICOLARE COSTRUTTIVO NUOVA RECINZIONE E CANCELLO PEDONALE

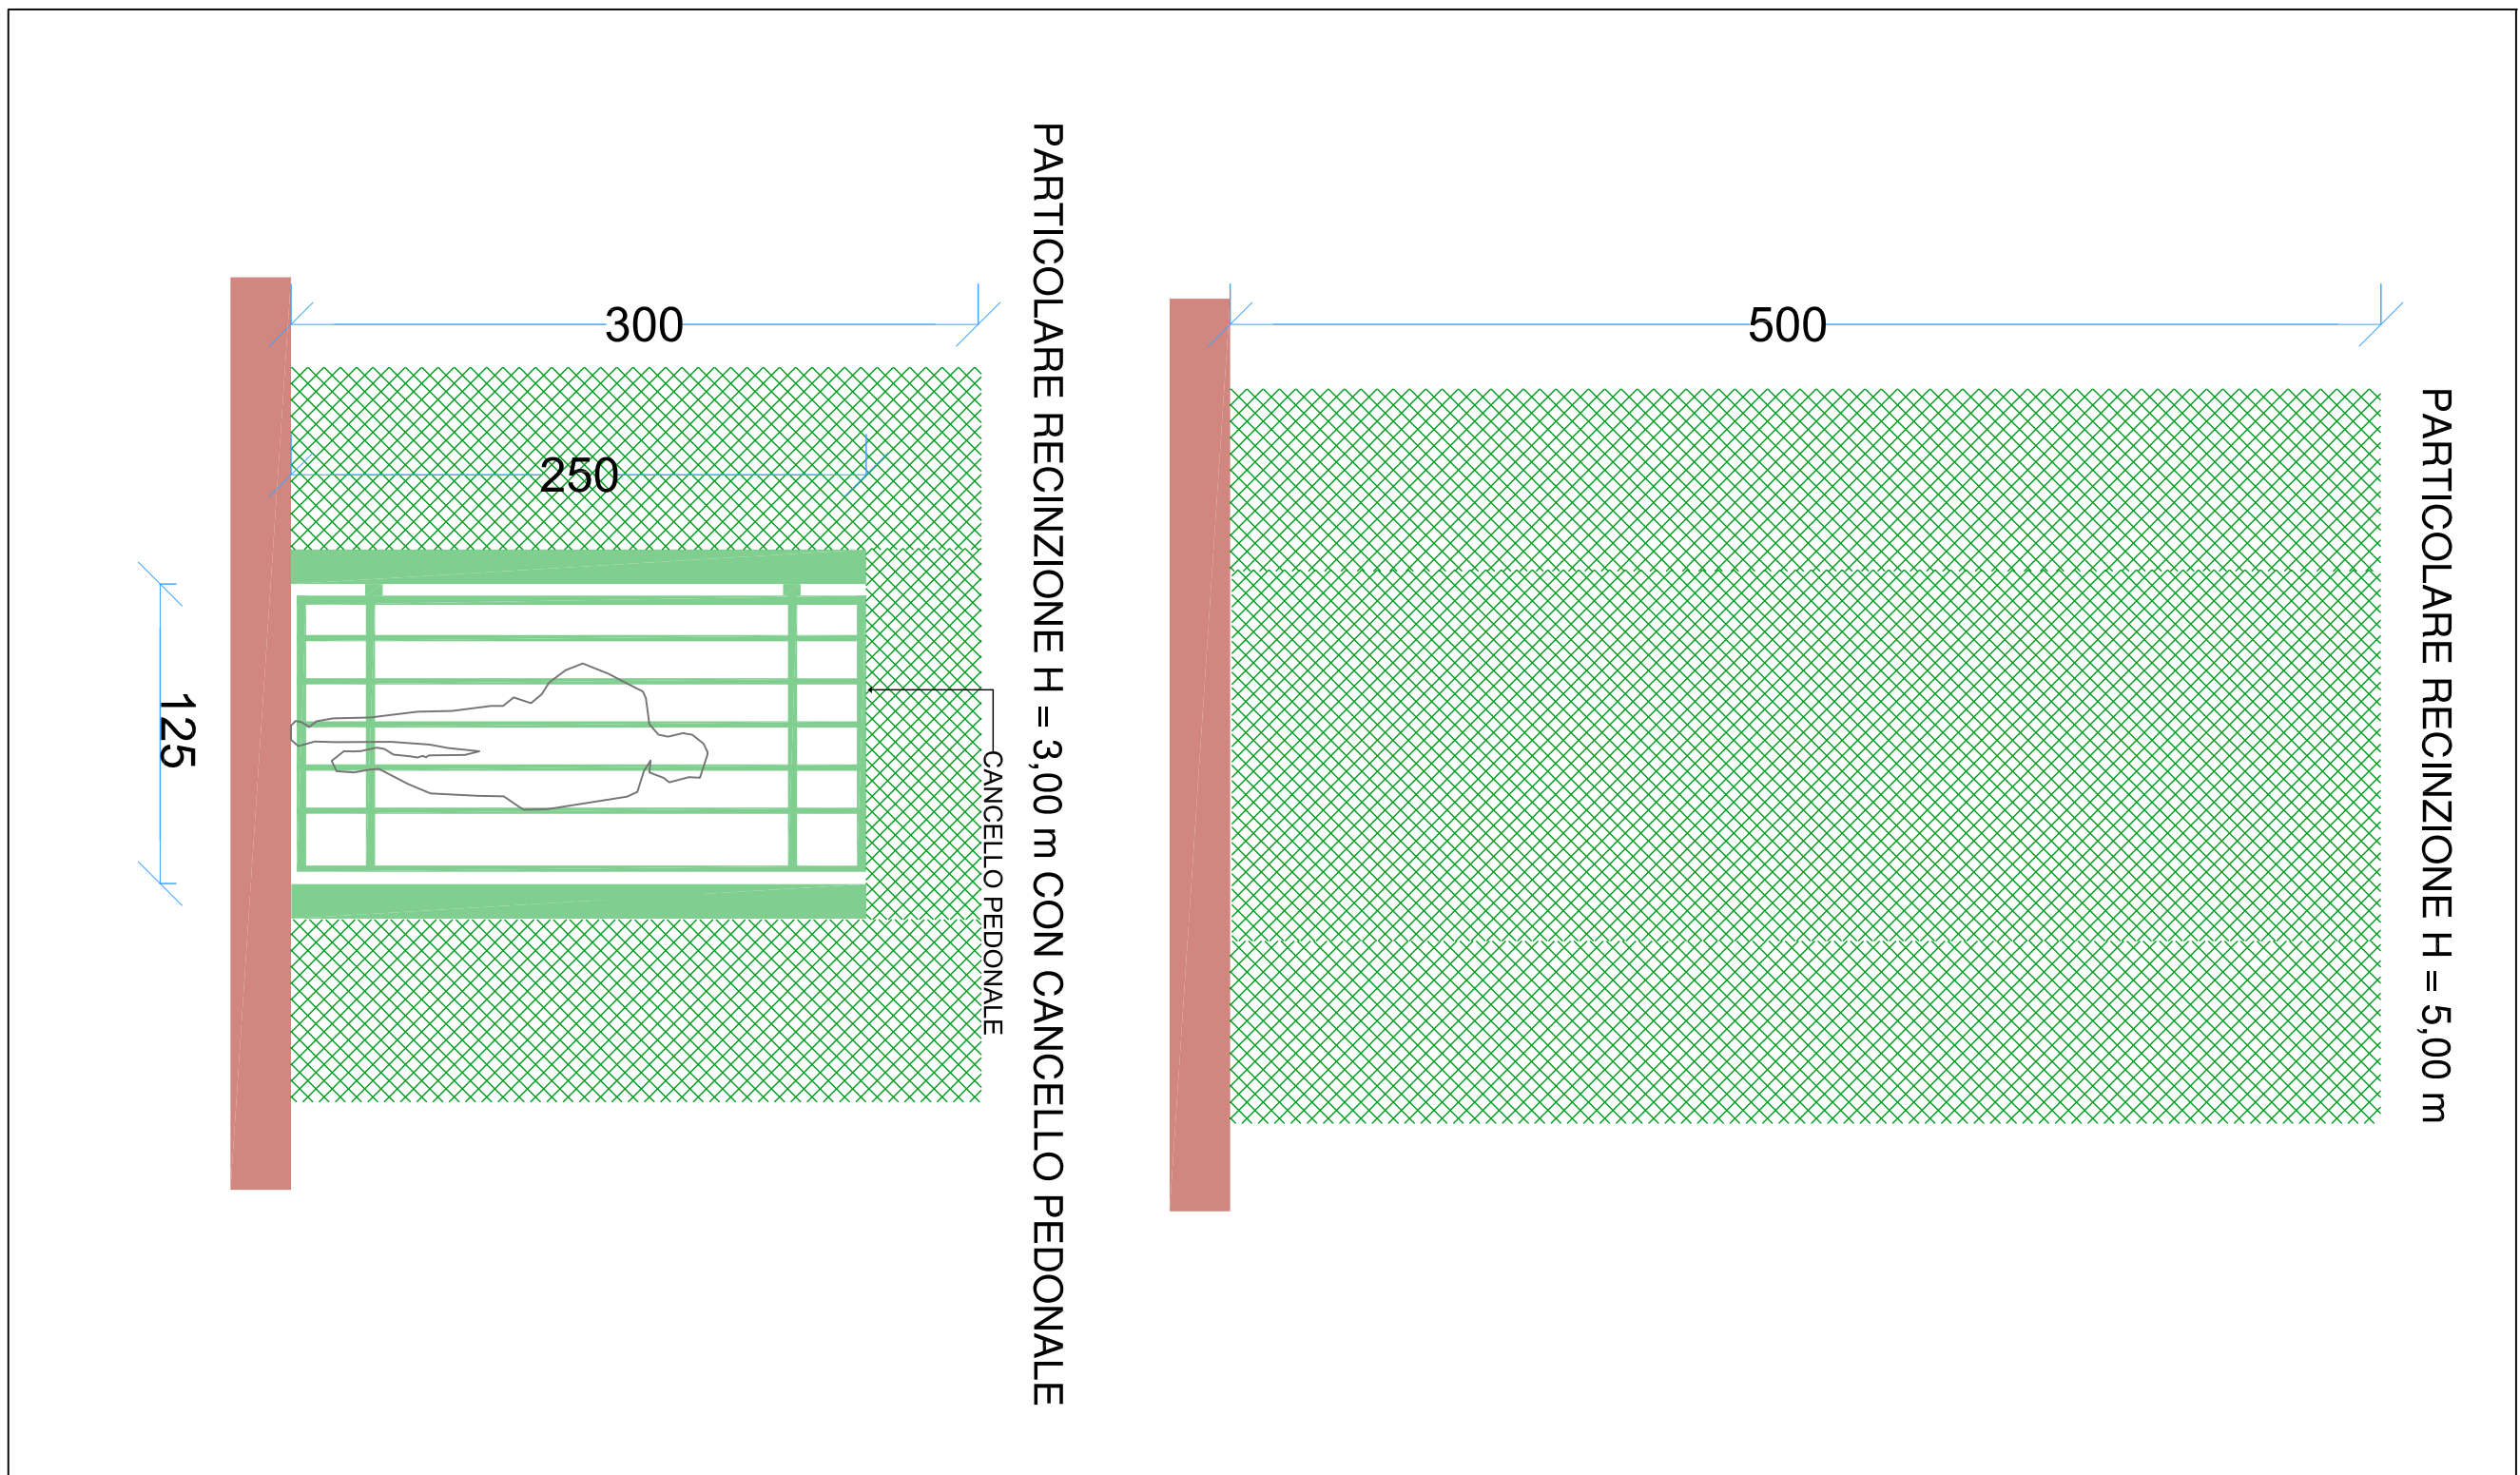

COMUNE DI GIACCIANO CON BARUCHELLA		PROVINCIA DI ROVIGO	
<p>SOSTENGO FINANZIARIO A FAVORE DI OPERE DI MIGLIORIA, ANCHE STRUTTURALE, DI IMPIANTI SPORTIVI DI IMPORTO FINO A 50.000,00 EURO ANNO 2021 (L.R. N. 8/2015 , ART. 11)</p>			
COMMITTENTE:			
<p>AMMINISTRAZIONE COMUNALE DI GIACCIANO CON BARUCHELLA</p>			
PROGETTO:			
<p>PROGETTO DEFINITIVO-ESECUTIVO REALIZZAZIONE DI OPERE DI RISTRUTTURAZIONE PER FAVORIRE IL SUPERAMENTO DELLE BARRIERE ARCHITETTONICHE E L'UTILIZZO DELLA STRUTTURA SPORTIVA DEL CAMPETTO POLIVALENTE COMUNALE A PORTATORI DI HANDICAP "OTTOBRON ANTERO" DI VIA SX EMISSARIO N.356</p>			
OGGETTO:			
<p>PARTICOLARI COSTRUTTIVI PENISILINA PER DISABILI, RECINZIONE E CANCELLO PEDONALE</p>			
Il Responsabile Unico del Procedimento: Ing. Ka'lia Scovazza		Progettista: Ing. Massimo Bordin	
			
00	primo stesura		
rev.	oggetto revisione	revisione	verifica
scalo: 150		Tavola n: 04	
PROSPETTIVA MISERAVIA, RIPRODUZIONE E TRAZZO DEL DOCUMENTO VENGONO SENZA AUTORIZZAZIONE SCRITTA DEI PROGETTISTI (Legge n.53 del 22.01.1941)			