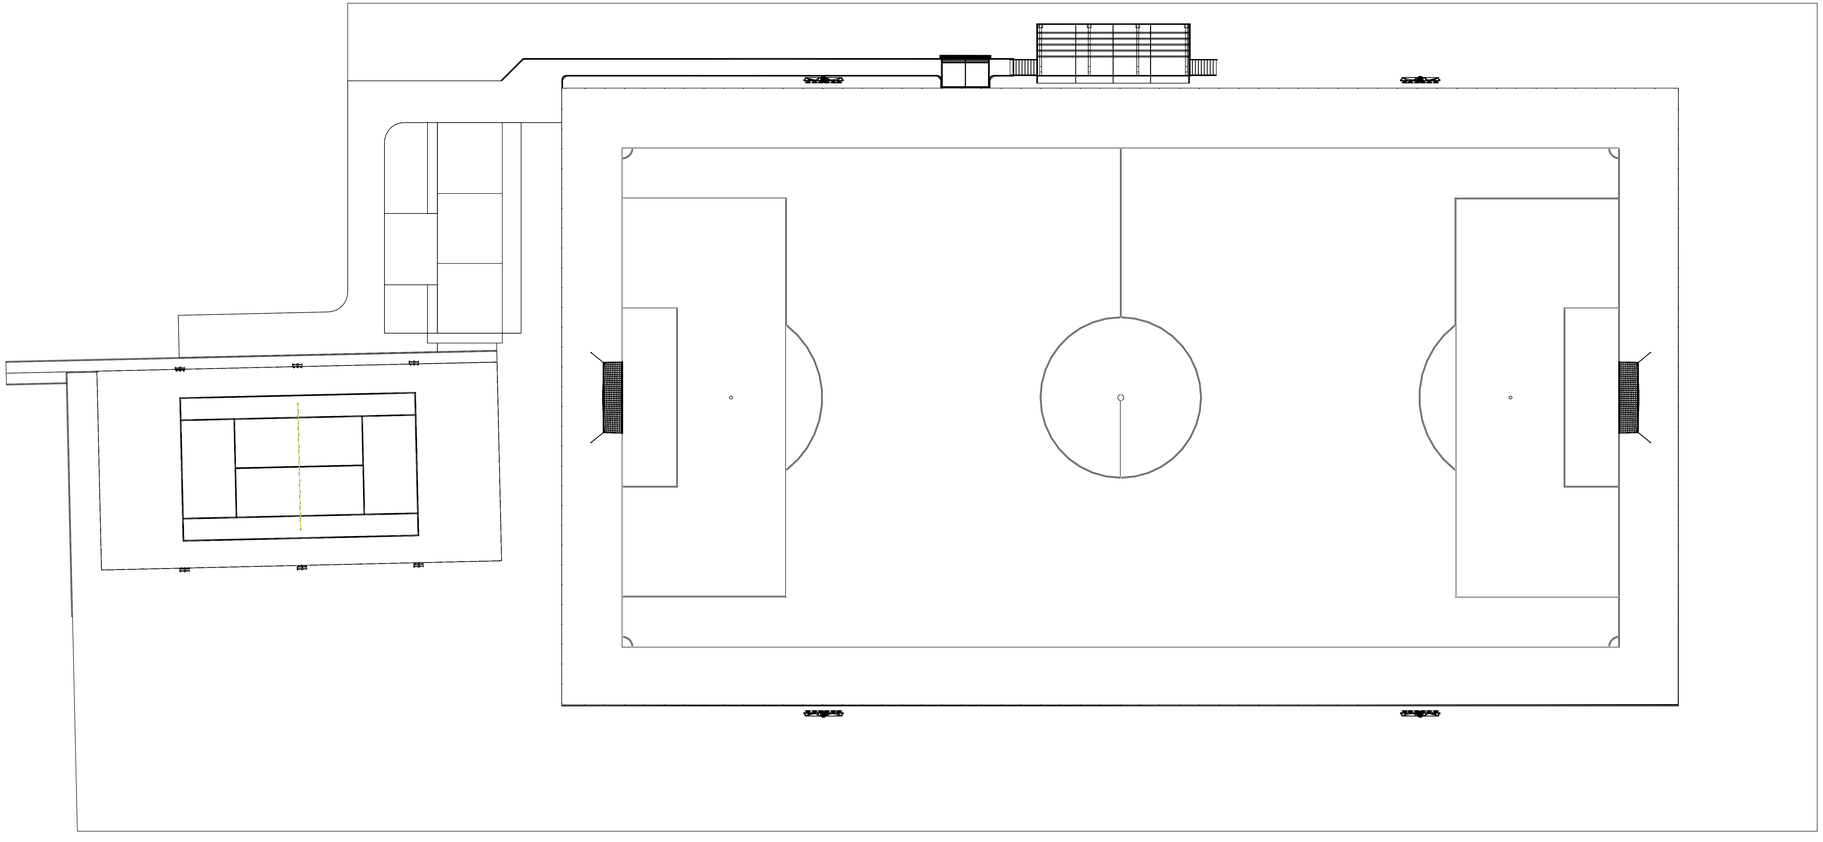

COMUNE DI GIACCIANO CON BARUCHELLA — PROVINCIA DI ROVIGO

SOSTEGNO FINANZIARIO A FAVORE DI OPERE DI MIGLIORIA, ANCHE STRUTTURALE, DI IMPIANTI SPORTIVI DI IMPORTO FINO A 50.000,00 EURO ANNO 2021 (L.R. N. 8/2015 , ART. 11)

COMMITTENTE:

AMMINISTRAZIONE COMUNALE DI GIACCIANO CON BARUCHELLA

PROGETTO:

PROGETTO DEFINITIVO-ESECUTIVO
REALIZZAZIONE DI OPERE DI RISTRUTTURAZIONE PER FAVORIRE IL SUPERAMENTO DELLE BARRIERE ARCHITETTONICHE E L'UTILIZZO DELLA STRUTTURA SPORTIVA DEL CAMPETTO POLIVALENTE COMUNALE A PORTATORI DI HANDICAP "OTTOBONI ANTERRO" DI VIA SX EMISSARIO N.356

OGGETTO:

PLANIMETRIA - STATO DI FATTO

Il Responsabile Unico del Procedimento:
Ing. Katia Scavazza

Progettista:
Ing. Massimo Boralin

rev.	data	oggetto revisione	redazione	verifica
00		prima stesura		

scala: 1:25

Tavola n: 02

PROPRIETA' RISERVATA: RIPRODUZIONE O DIFFUSIONE A TERZI DEL DOCUMENTO VIETATA SENZA AUTORIZZAZIONE SCRITTA DEI PROGETTISTI (Legge n.633 del 22.04.1941)